


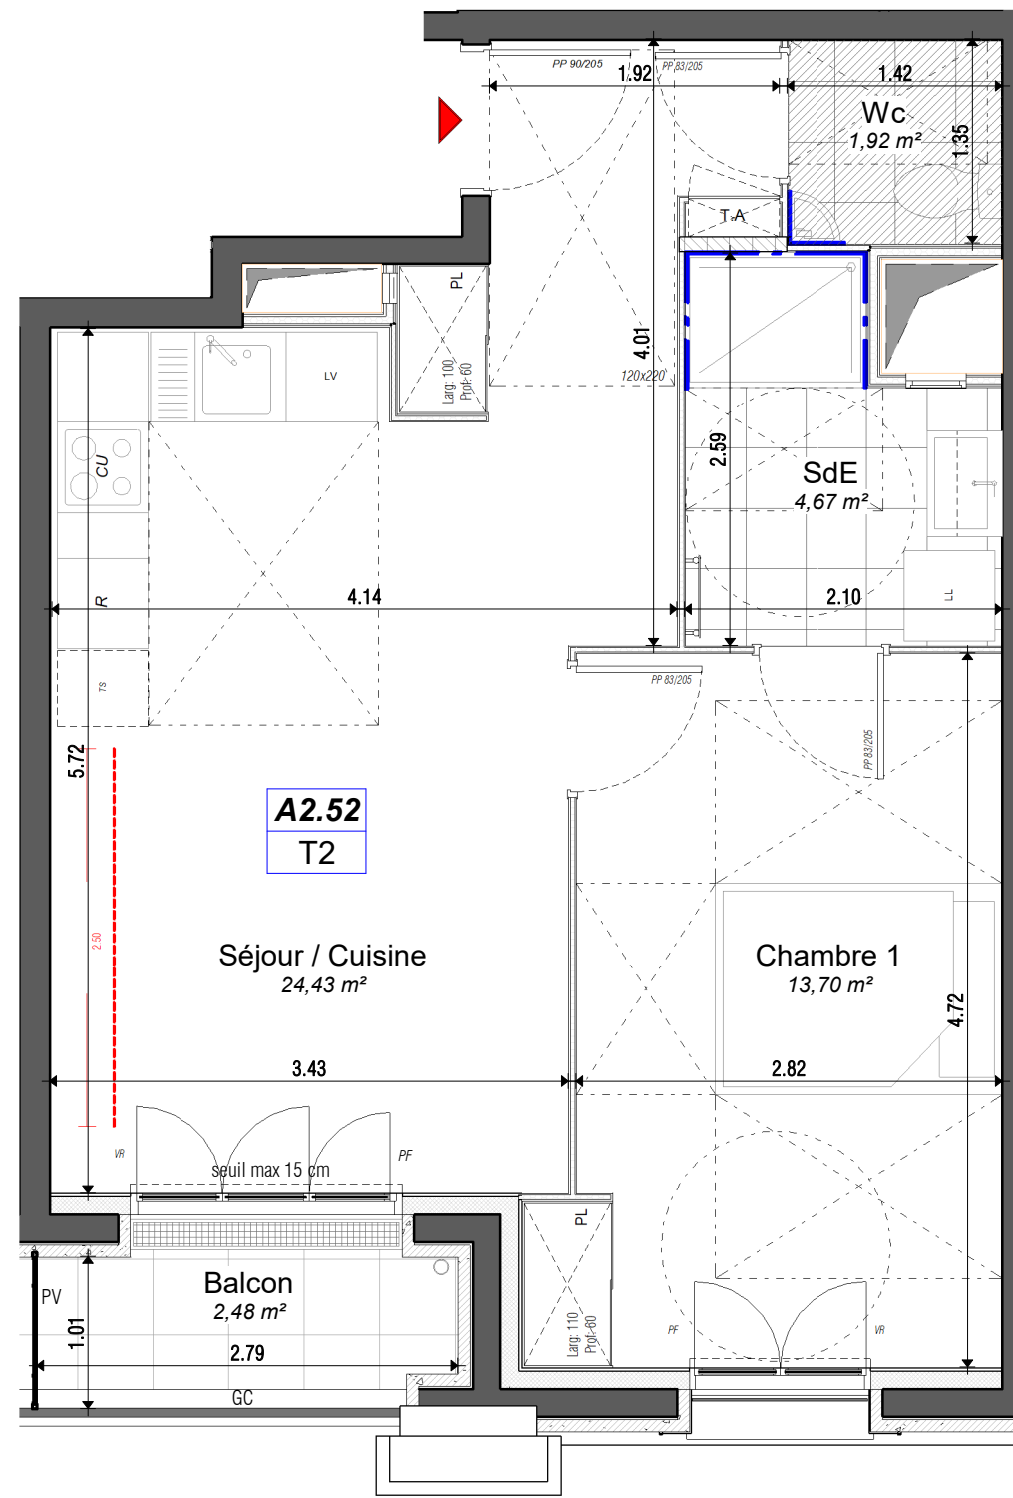

Des modifications sont susceptibles d'être apportées à ce plan en fonction des nécessités techniques, réglementaires ou administratives lors de la réalisation, pour les dimensions libres, pour la position des baies et équipements. Les surfaces indiquées sont approximatives. La surface des placards est incluse dans la surface des pièces attenantes. Les retombées, soffites, faux-plafonds ainsi que les équipements sont figurés à titre indicatif. Les radiateurs ne figurent pas sur ce plan.



LA QUINTINIE
CONSTRUCTION DE 120 LOGEMENTS ET DE COMMERCES A RDC
142 Rue de la porte de Trivaux - 92140 Clamart



- F Fenêtre
- PF Porte-Fenêtre
- VR Volet Roulant
- GC Garde-Corps
- PV Pare-Vue
- TA Tableau d'Abonné
- PL Placard
- Soffite / faux-plafond
- Faïence
- Robinet de puisage

TABLEAU DE SURFACE HABITABLE

Séjour / Cuisine	24.43 m²
Chambre 1	13.70 m²
SdE	4.67 m²
Wc	1.92 m²
TOTAL HABITABLE	
44.72 m²	
Balcon	2.48 m²

NIVEAU	N° APPARTEMENT	TYPOLOGIE	DATE
5e étage	A2.52	T2	26/11/2021
LE			
LE RESERVATAIRE		LE RESERVANT	
 Vallée Sud HABITAT Grand Paris			