


Rez-de-Chaussée
Plan des Volumes

Rue Paul Vaillant Couturier

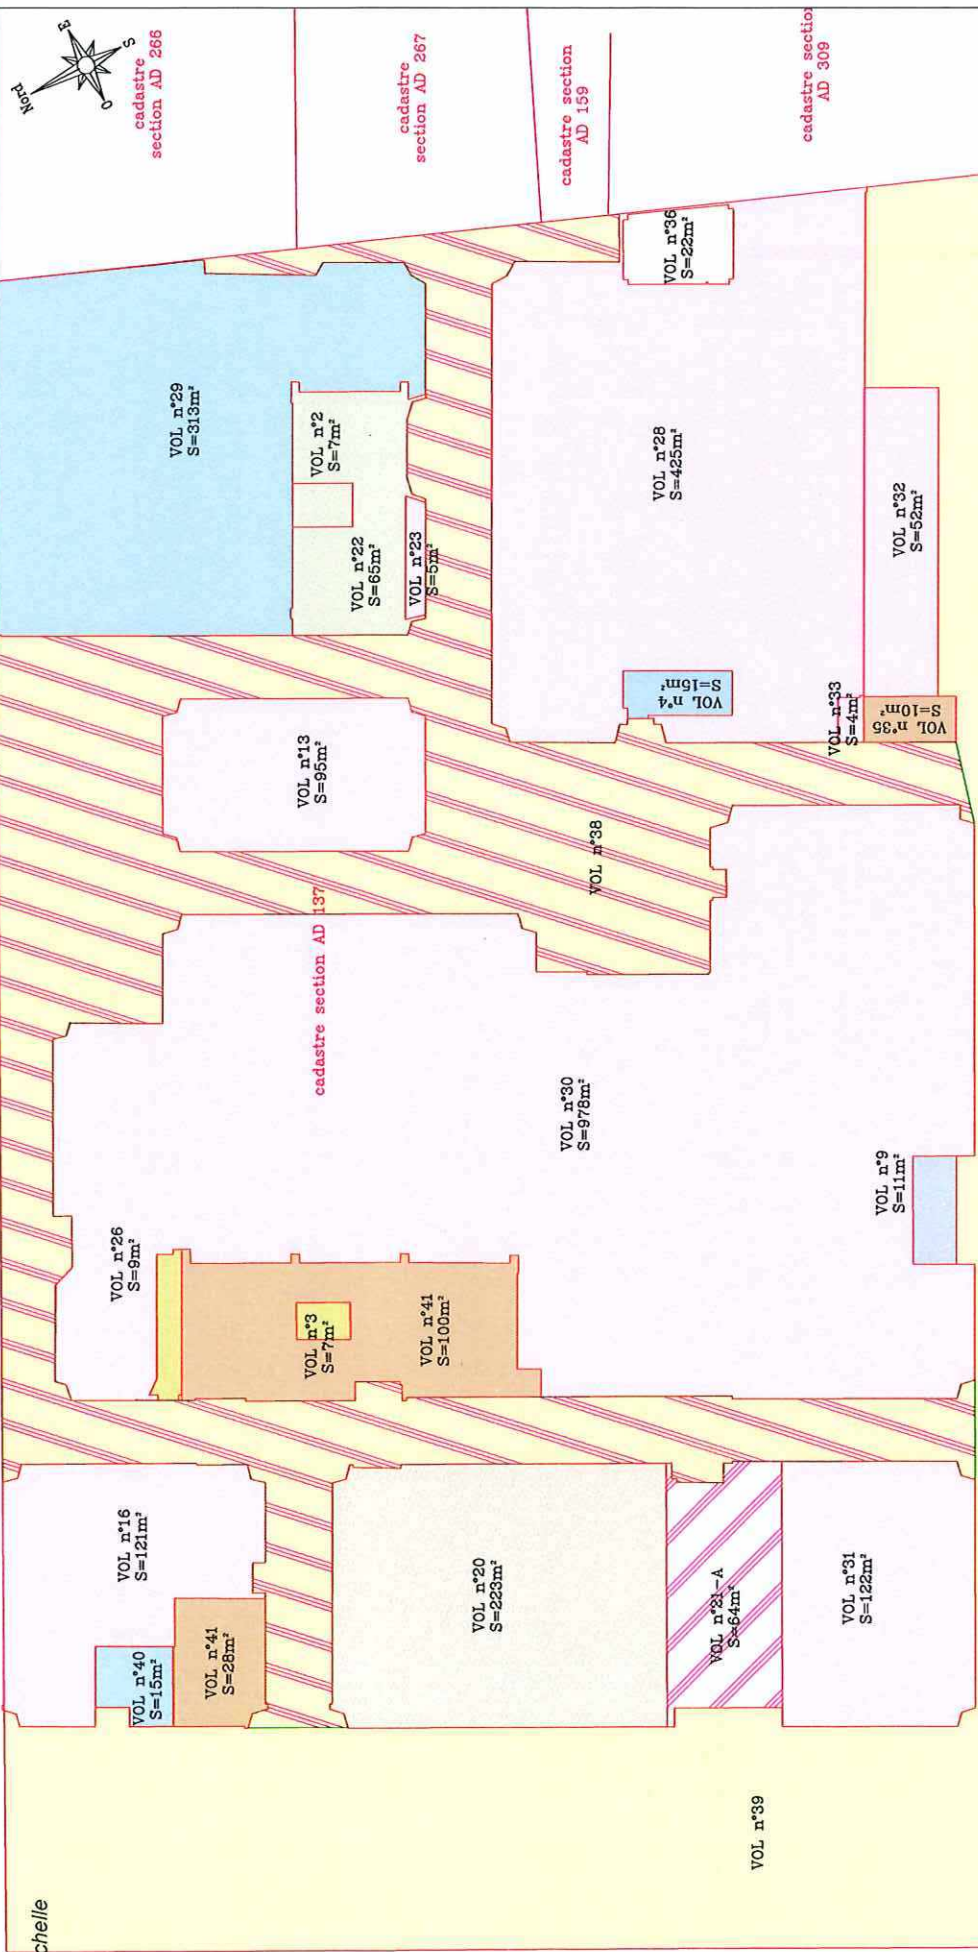

cadastre section AD 322



ATGT
Géomètre-Expert

32, avenue Jean Jaurès
92140 CLAMART
Tél : 01.46.42.38.00
Mél : clamart@groupe-atgt.com

Nota : Plan issu de la digitalisation de plan d'archives
recalés suites aux relevés effectués en juin 2024